


02-0020-004-0414-SI Pridržujemo si pravice do tehničnih sprememb!

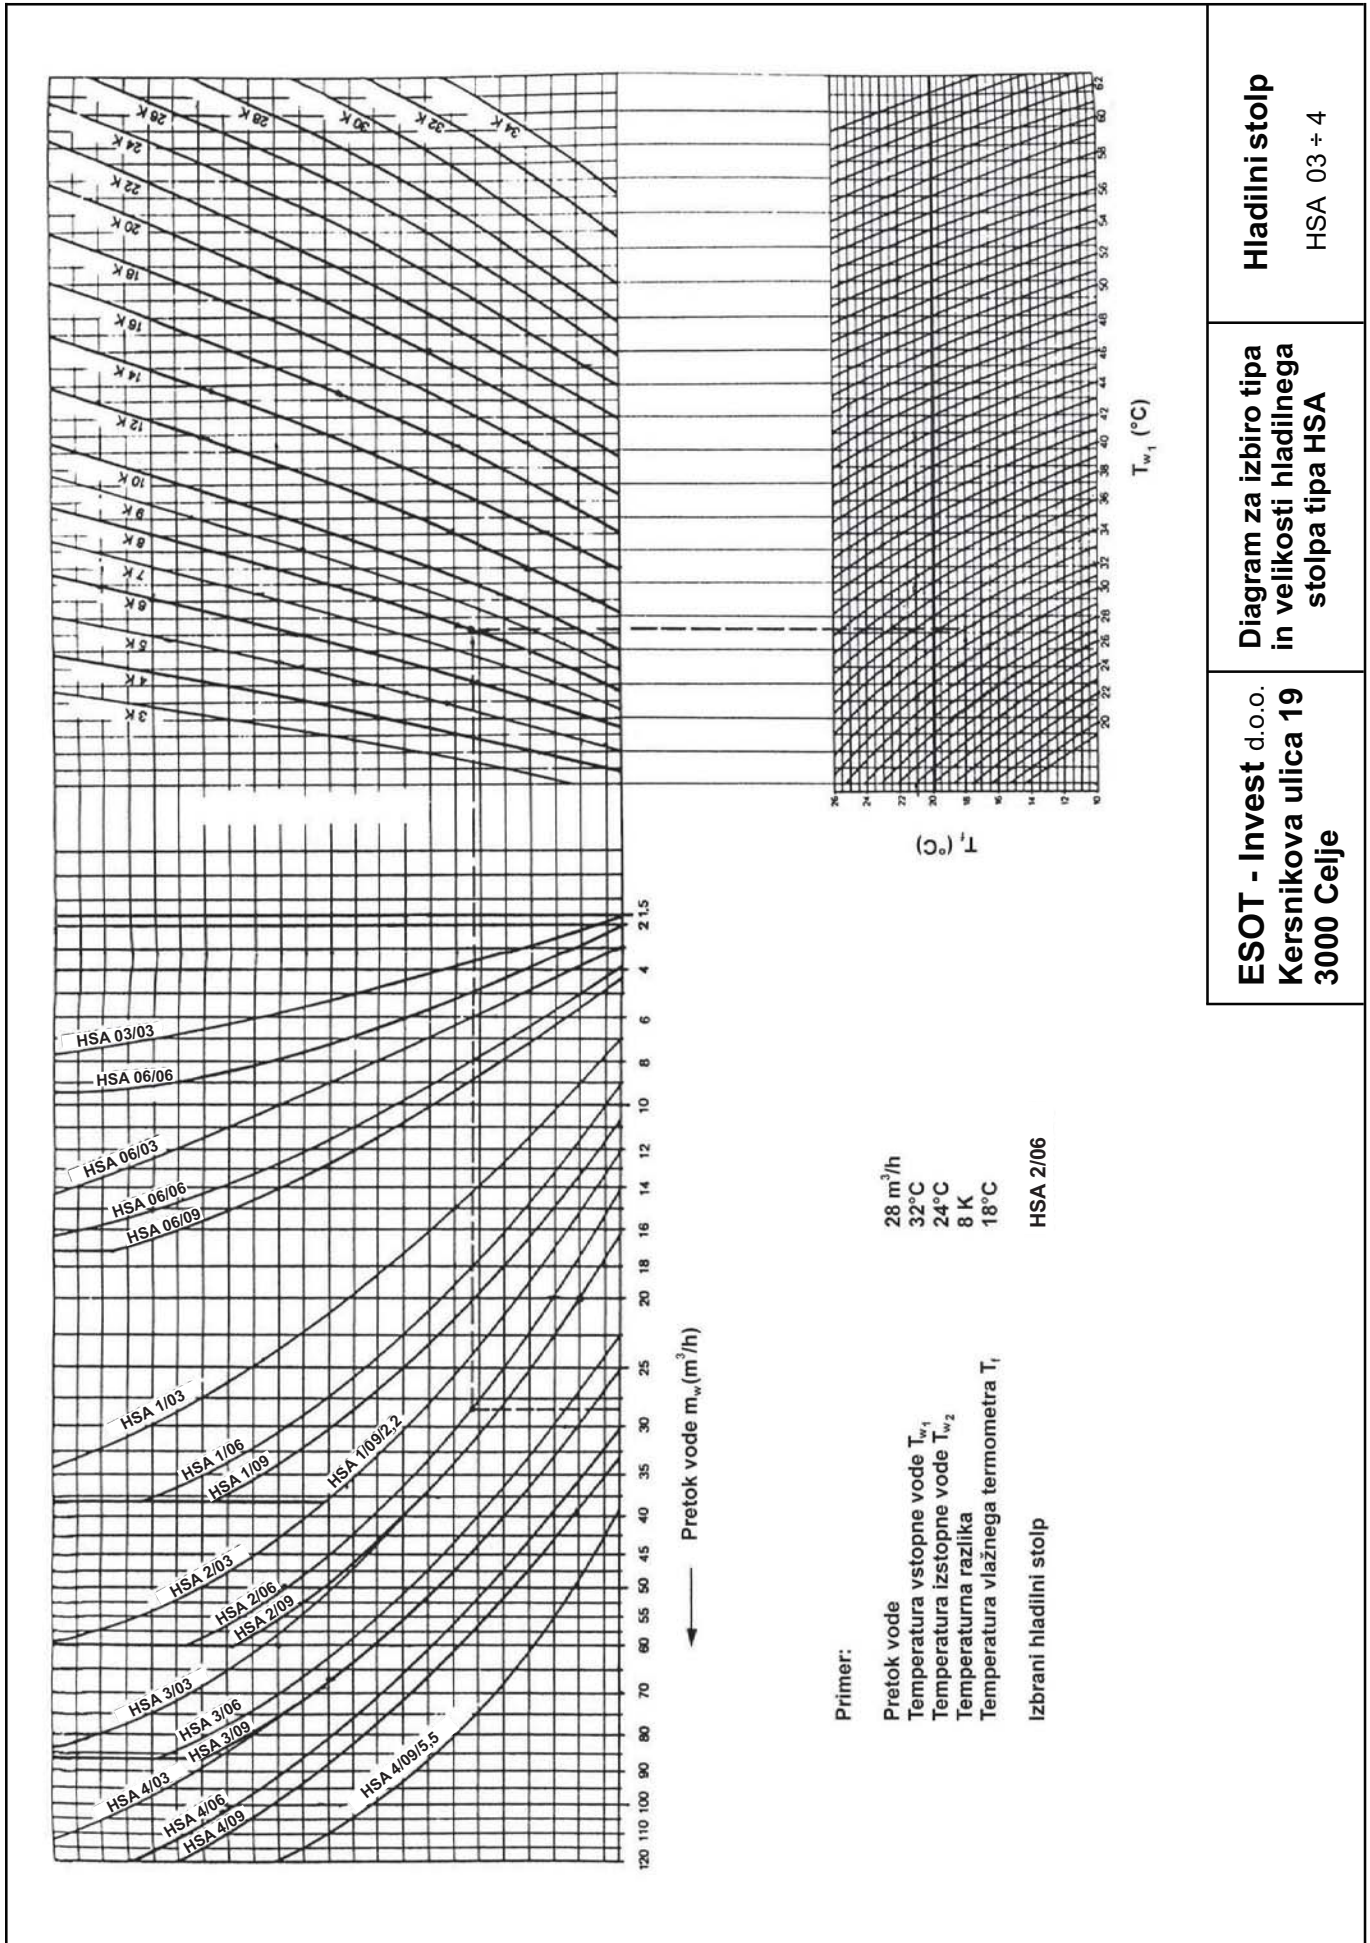

ESOT - Invest d.o.o.
 Kersnikova ulica 19
 3000 Celje

Diagram za izbiro tipa in velikosti hladilnega stolpa tipa HSA

Hladilni stolp
 HSA 03 + 4